


PLAN 01


2階建て 1F平面図

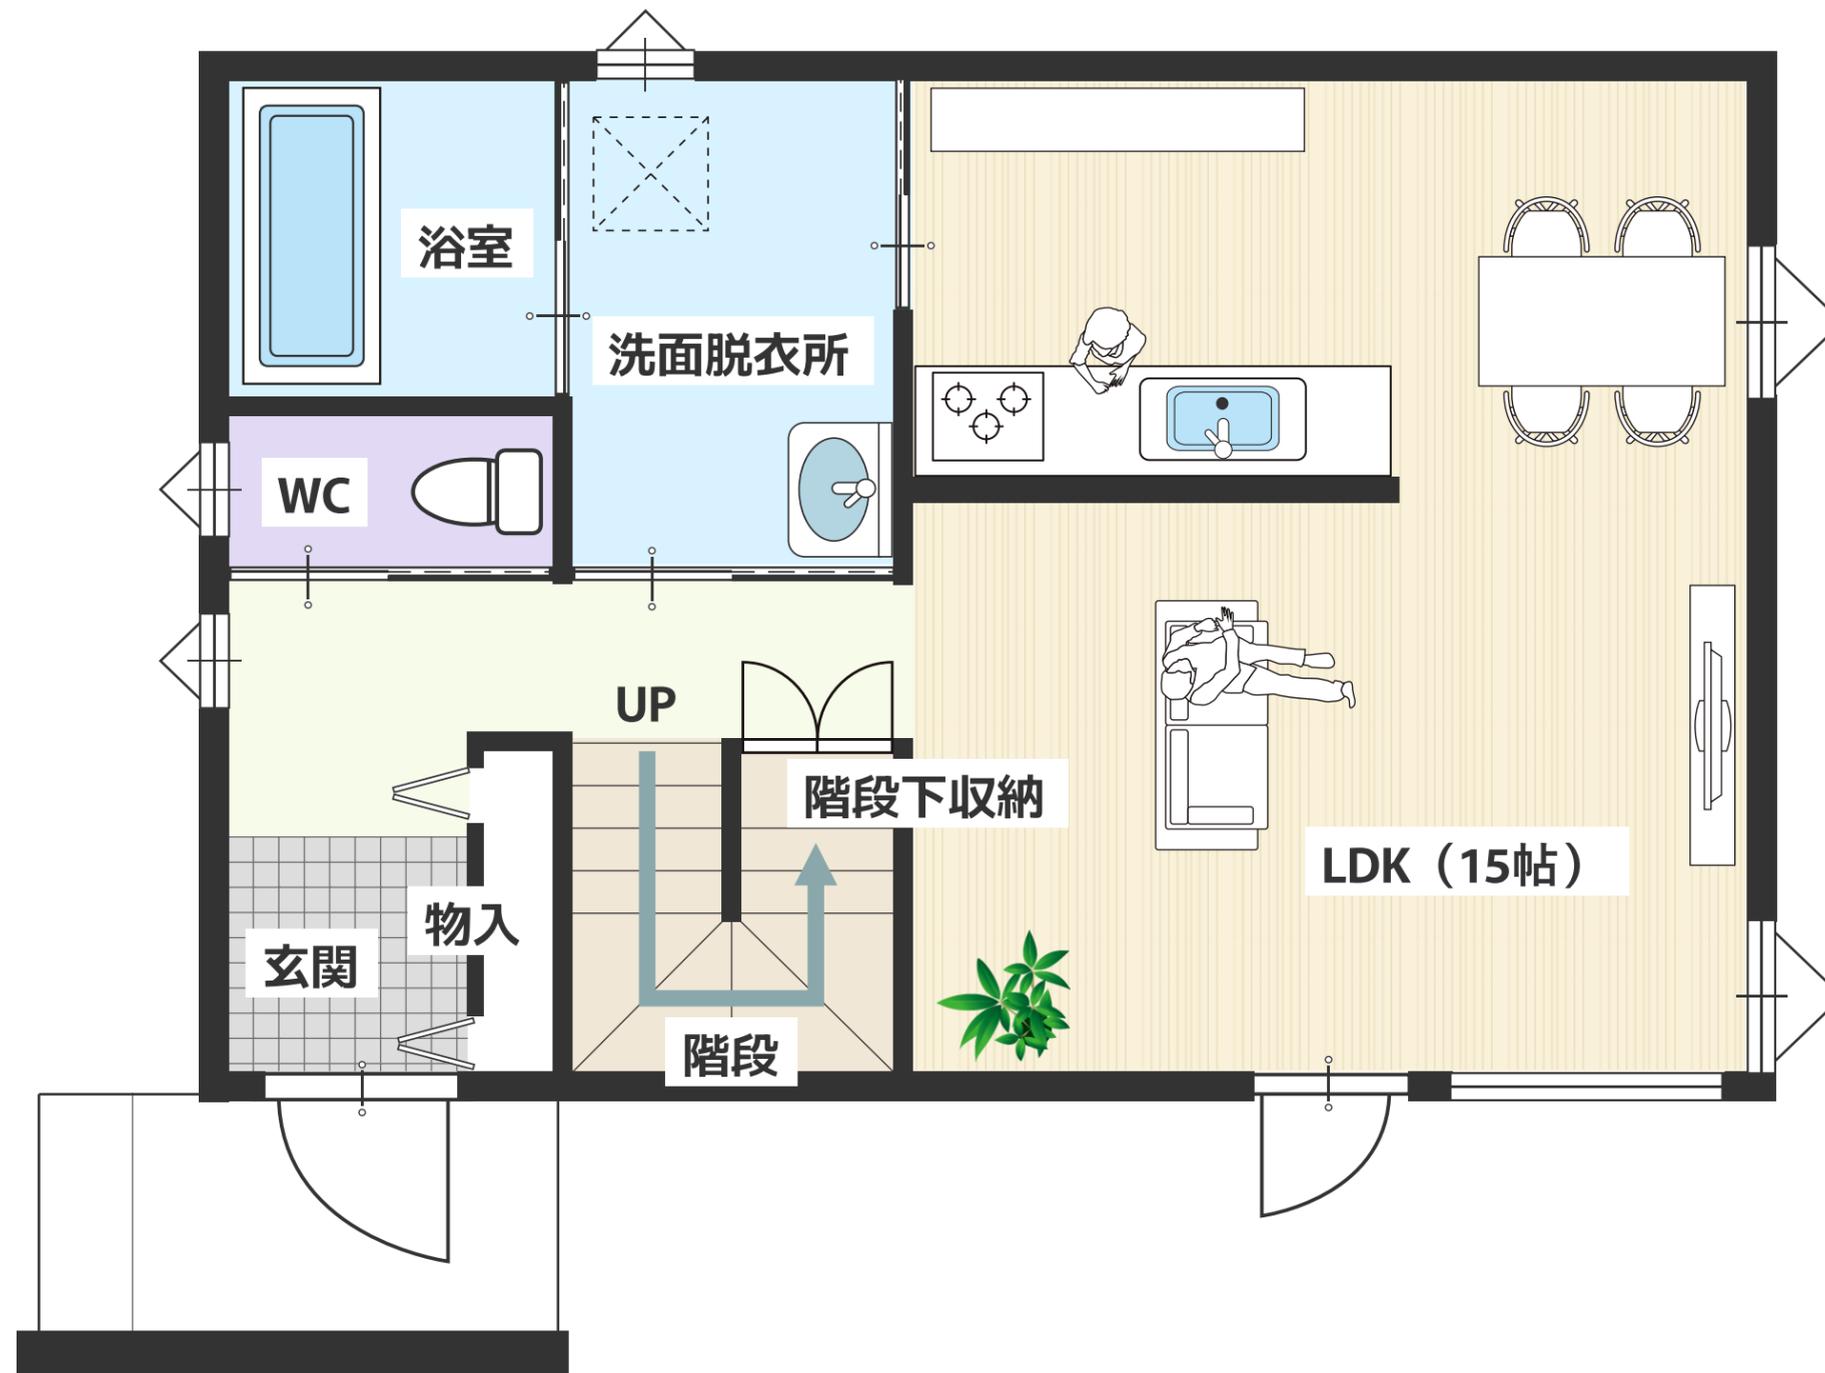

※図上の家具や家電などはイメージです。プラン内に含まれません。

PLAN 01

2階建て 2F平面図

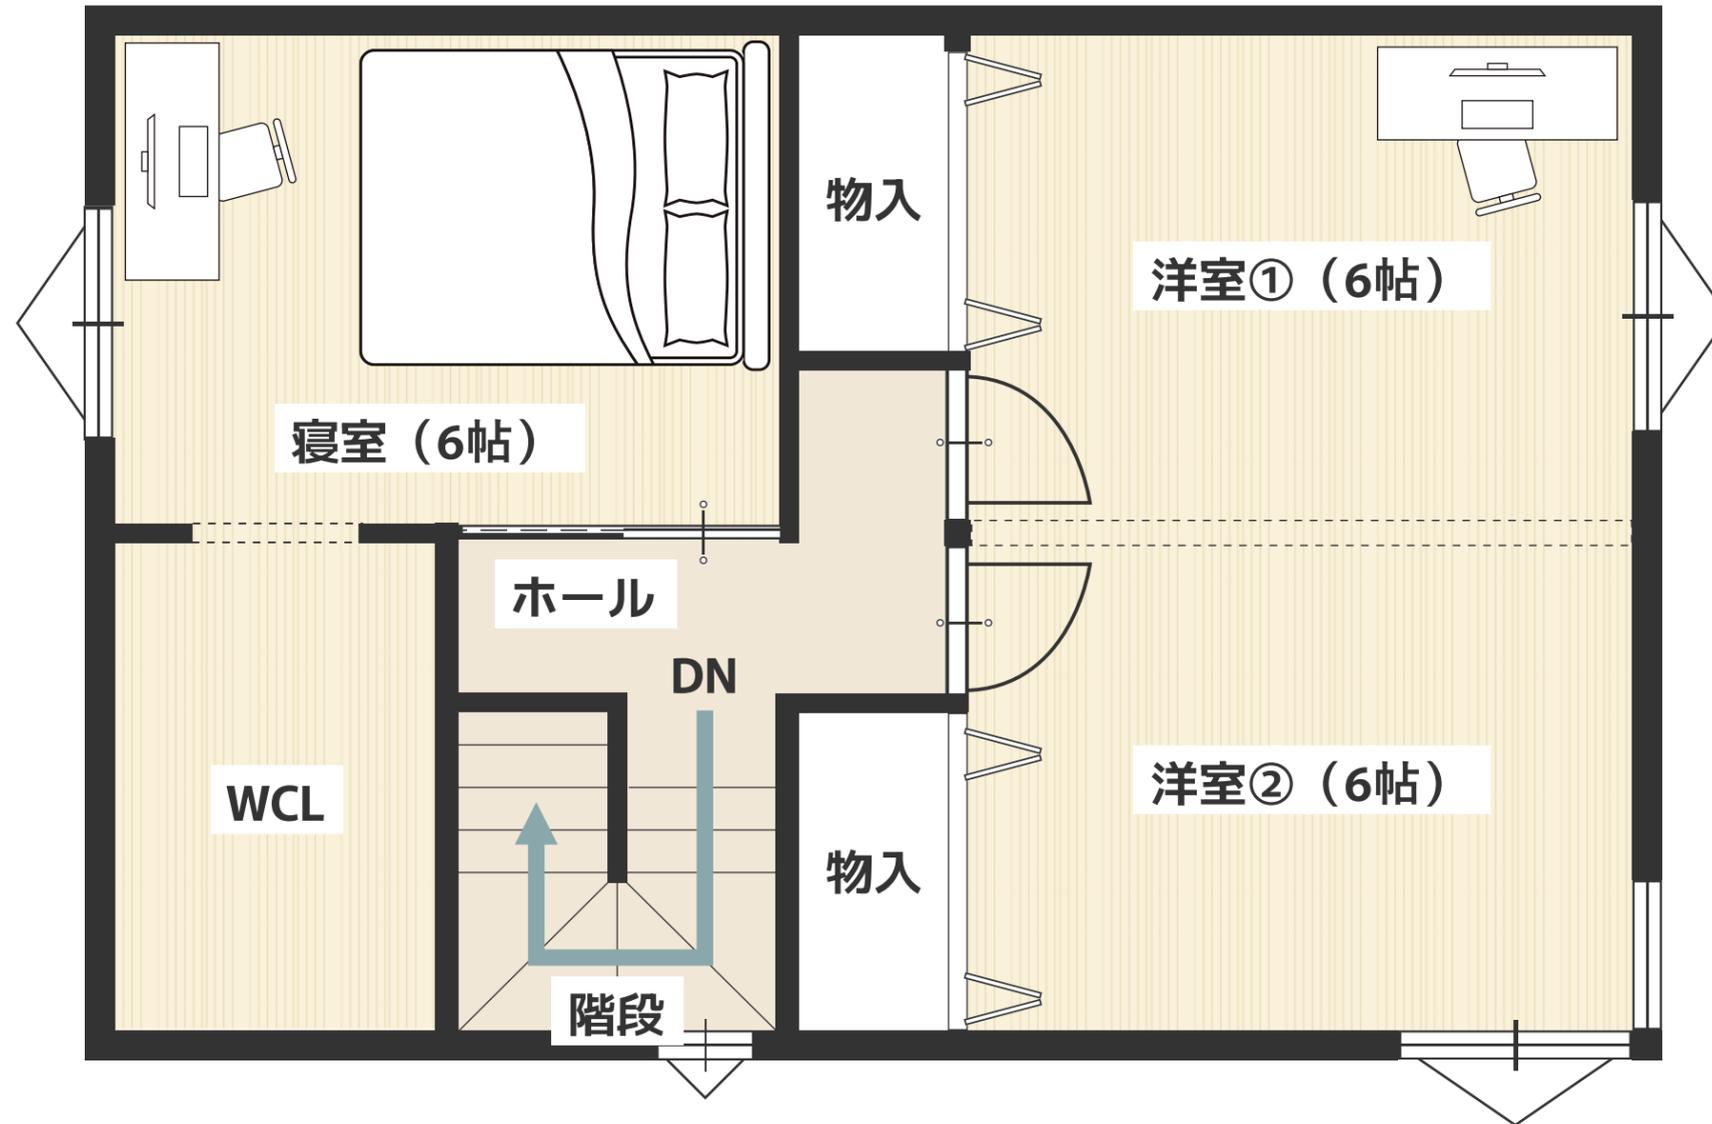

※図上の家具や家電などはイメージです。プラン内に含まれません。